


# Configuration du projet 8ème marché de Noël 9 & 10 décembre 2017 - Esplanade front de mer St Paul

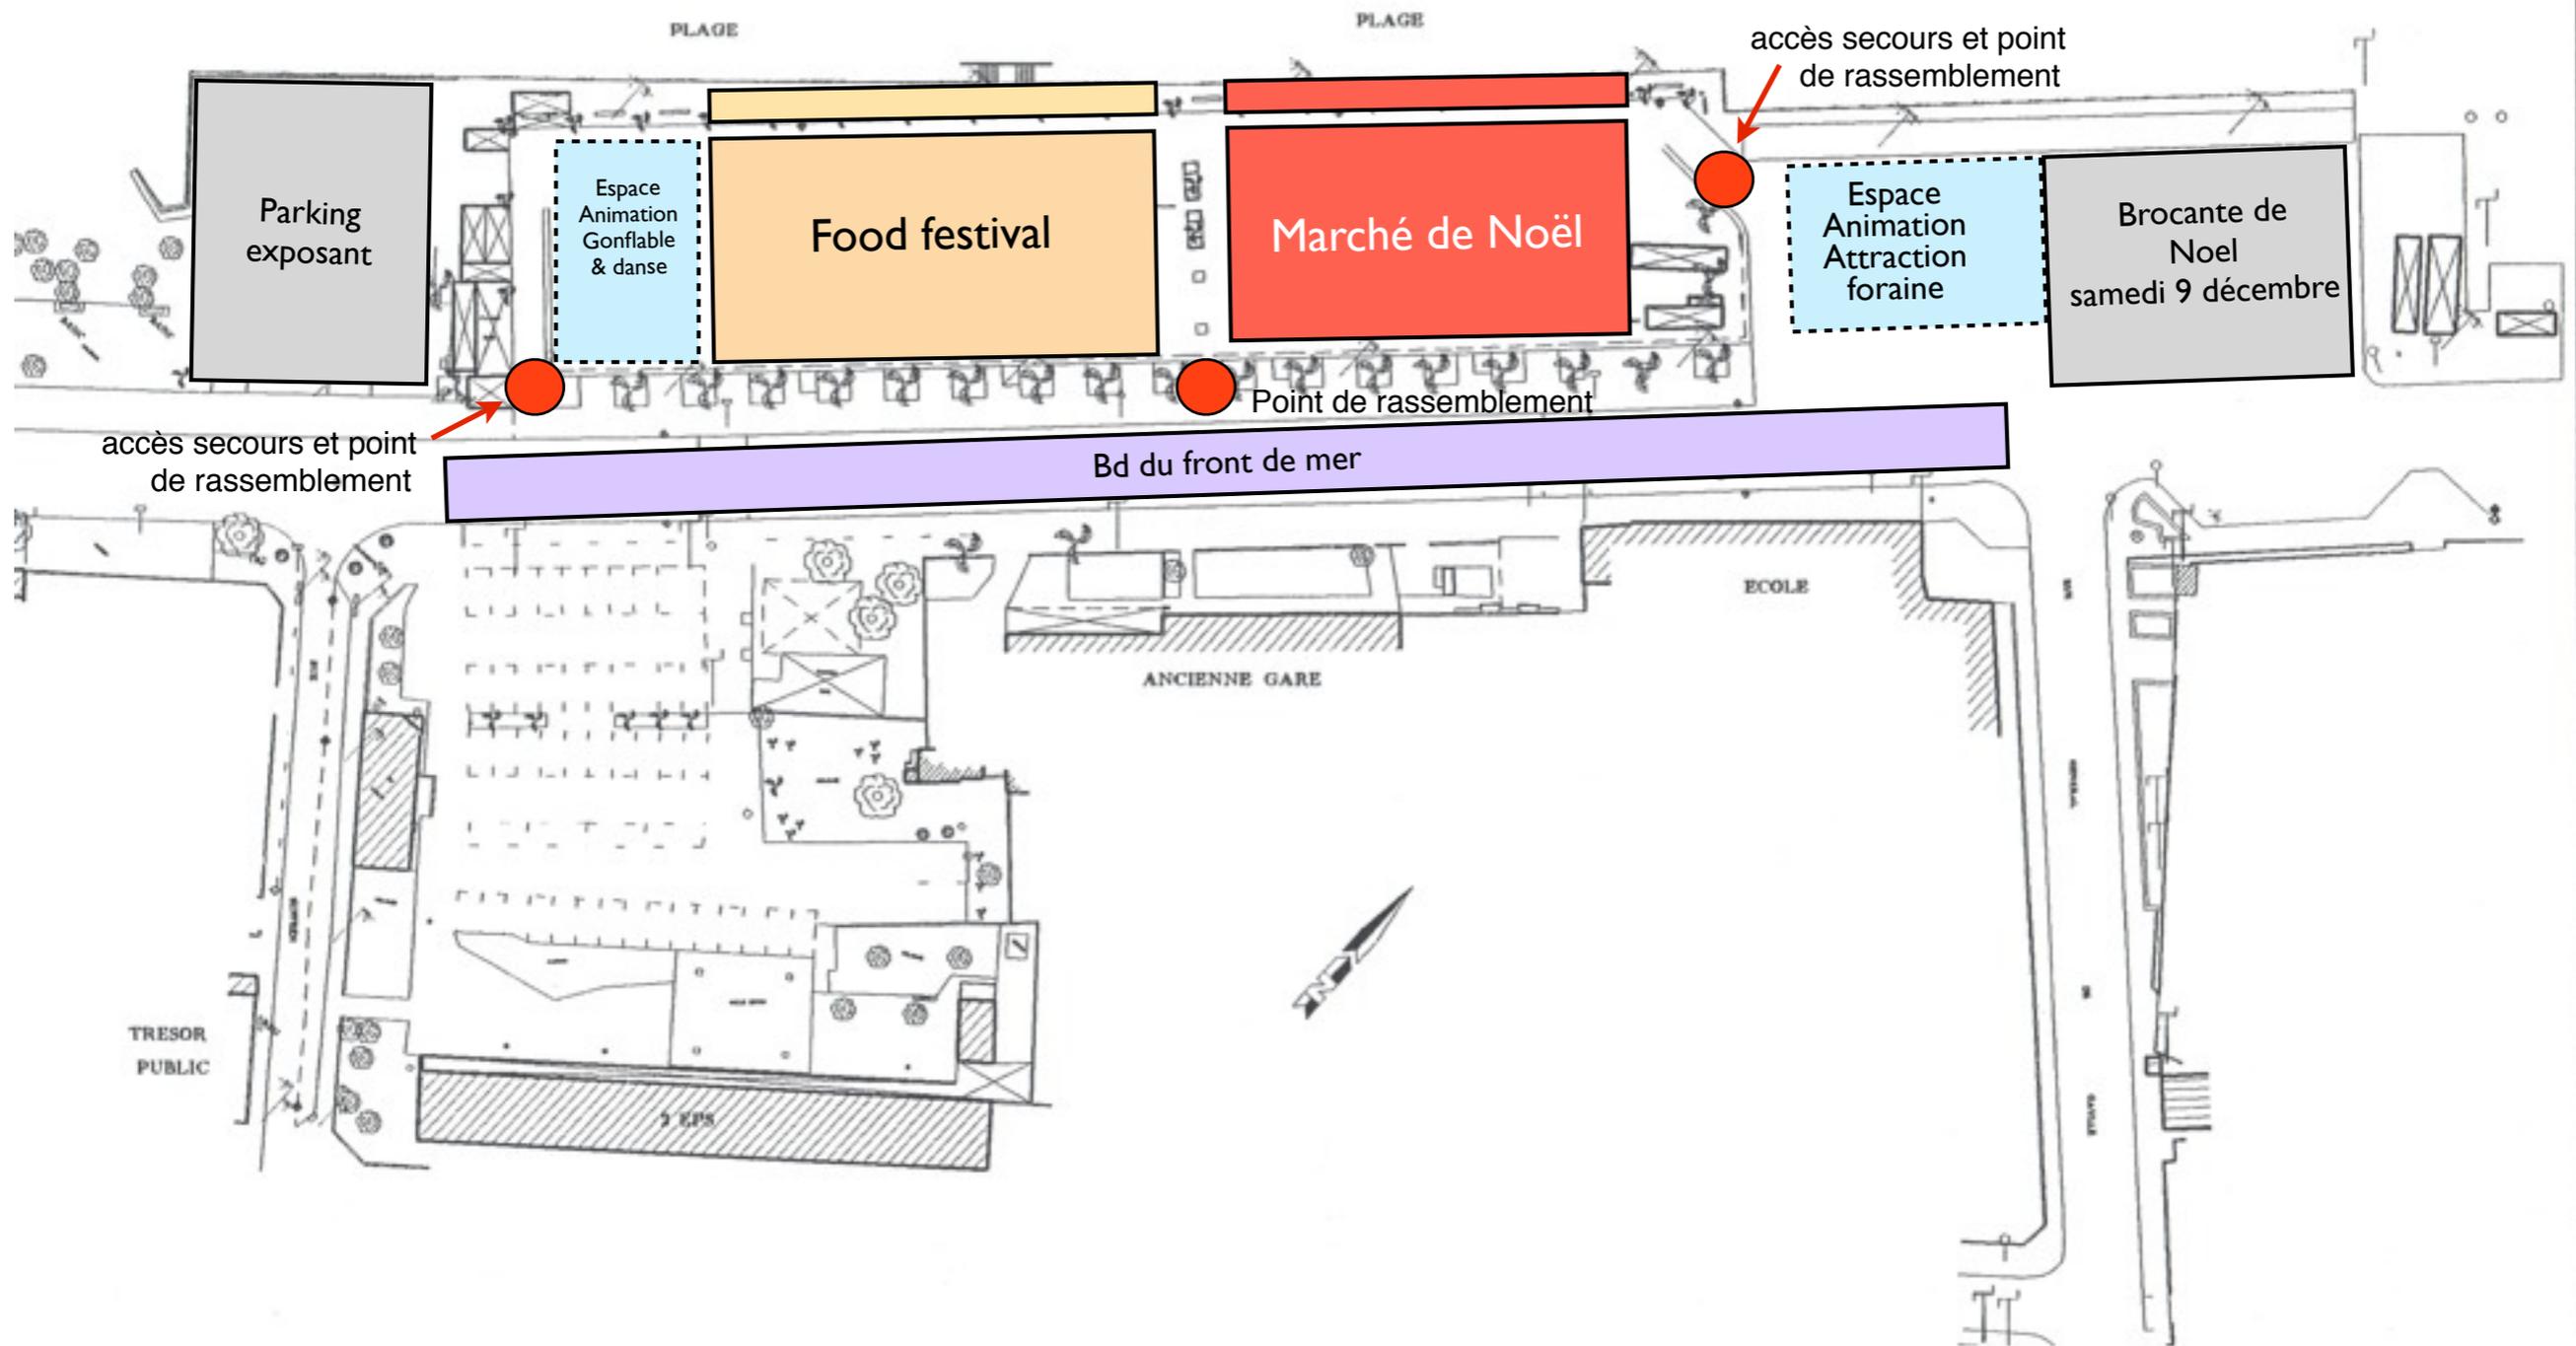

## PLAN DE MASSE